



INSCRIPCION: 3-1009579-2005
Fecha: 14/07/2005 09:49:57
Registrador: WILLIAM FLORES RIVERA
08DE52A9A4F97A9C78DD81DEA6D0D4FF

Catastro Nacional
1-2024097
11/07/2005 13:43:45

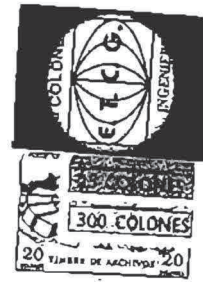


con errata de la

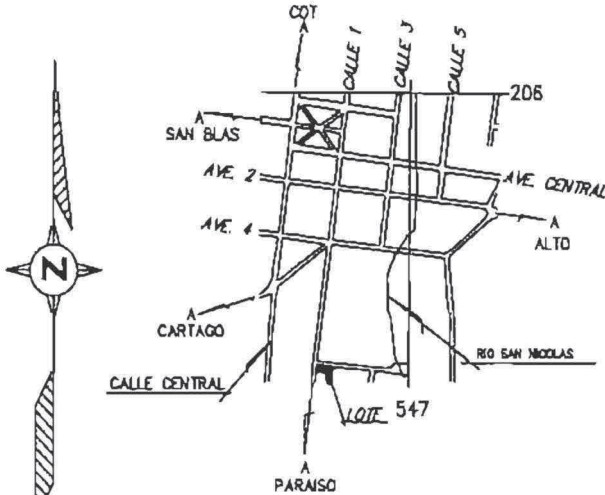

UBICACION GEOGRAFICA
HOJA OCHOHOGUO 3443-IV-17
ESCALA: 1:10 000

DERROTERO		
LINEA	A C I M U T	DIST.(m)
1-2	006° 41.9'	10.06
2-3	094° 53.3'	30.38
3-4	185° 08.4'	29.58
4-5	278° 47.8'	6.36
5-6	014° 32.4'	7.02
6-7	281° 41.7'	4.97
7-8	005° 54.8'	10.53
8-1	277° 47.9'	20.68

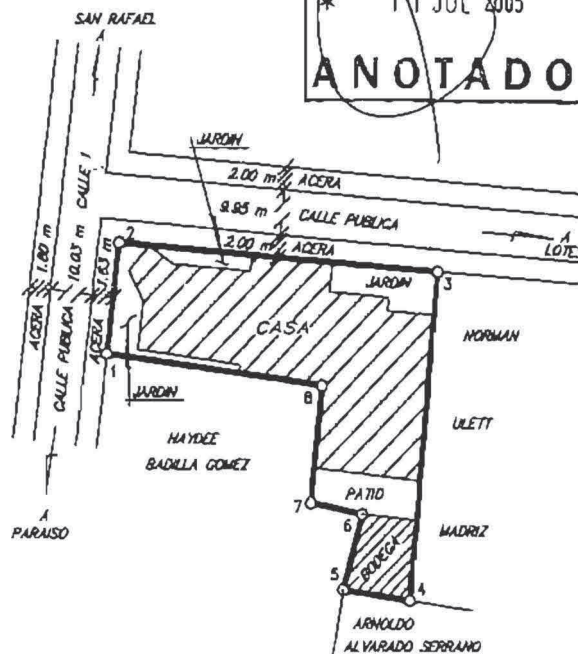

NOTAS

- LEVANTAMIENTO POLAR POLIGONAL ABIERTA
- ERRORES ESTIMADOS LINEAL 0.01m
ANGULAR 0° 00' 40"
- LINDEROS EXISTENTES
- MODIFICA A PLANO CATASTRADO No G-0011757-1971
EN CUANTO A SU REFERENCIA Y UBICACION
Y DOY FE DE QUE NO TRASLAPA OTRAS FINCAS
- PARA RECTIFICAR AREA Y REUNIR FINCAS
- LA DISTANCIA TOTAL FRENTE A CALLE PUBLICA
DEL VERTICE 1 AL VERTICE 3 ES DE 40.44 m

PROPIEDAD DE : FERNANDO GARZONA MESEGUER		CEDULA No 1-0373-0662	SITUADO EN:	FOLIO REAL
 FERNANDO GARZONA MESEGUER TOPOGRAFO ASOCIADO T.A. 8588		AREA 480.00 m²	DISTRITO: 1° SAN RAFAEL CANTON: 7° OREAMUNO PROVINCIA: 3° CARTAGO	3067890-000 3066612-000
PROTOCOLO TOMO 13606	FOLIO 154	ESCALA 1: 500 05 MAYO 2010	ARCHIVO No JARB/PFGMSRF	AREA: 451.40 m ² FECHA 06/07/2005

REGISTRO NACIONAL CERTIFICA:

Que la presente es copia fiel de su original Asiento _____

Tomo _____ No. Ed. _____ Año _____

Cons. Pag. _____

No. Plano _____

Las _____ de _____ de _____

Nulo si no consta boleto de pago de derechos y timbres adjuntos.

Firma: _____